


Bebauungsplan 44A "Käfernberg" 5. Änderung

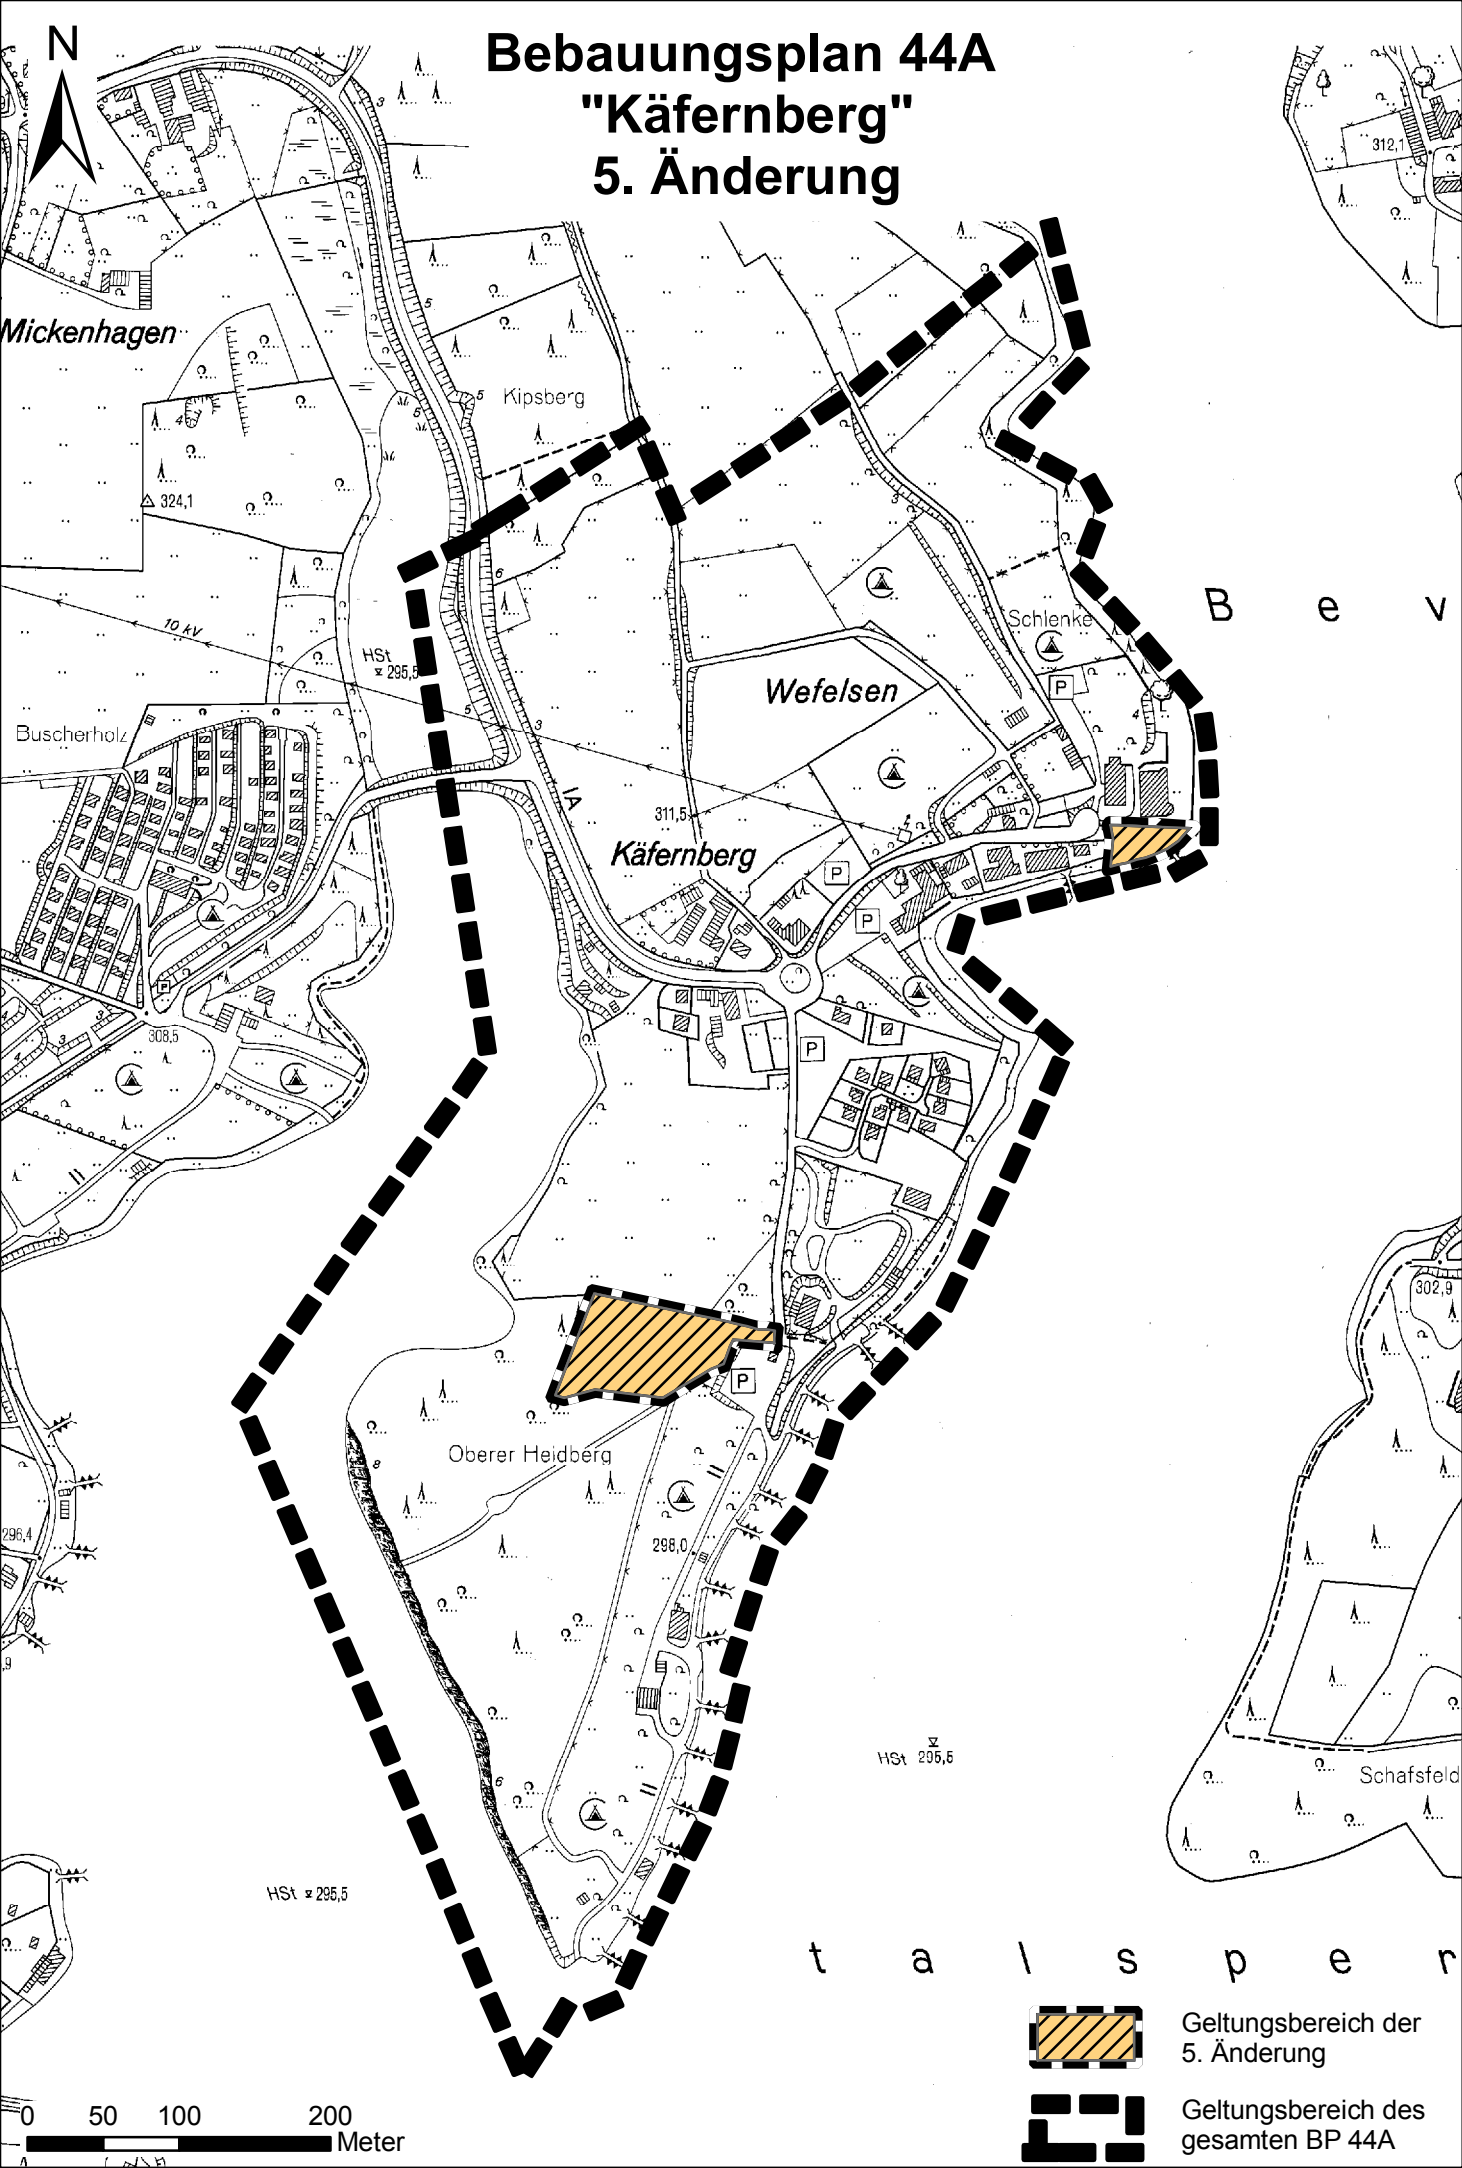

Mickenhagen

Kipsberg

Wefelsen

Käfernberg

Oberer Heidberg

Schlenke

B e v

t a l s p e r

312,1

324,1

HSt \approx 295,3

311,5

308,5

302,9

296,4


298,0

HSt \approx 295,6

HSt \approx 295,5

Schafsfeld

0 50 100 200 Meter

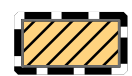

Geltungsbereich der 5. Änderung



Geltungsbereich des gesamten BP 44A